



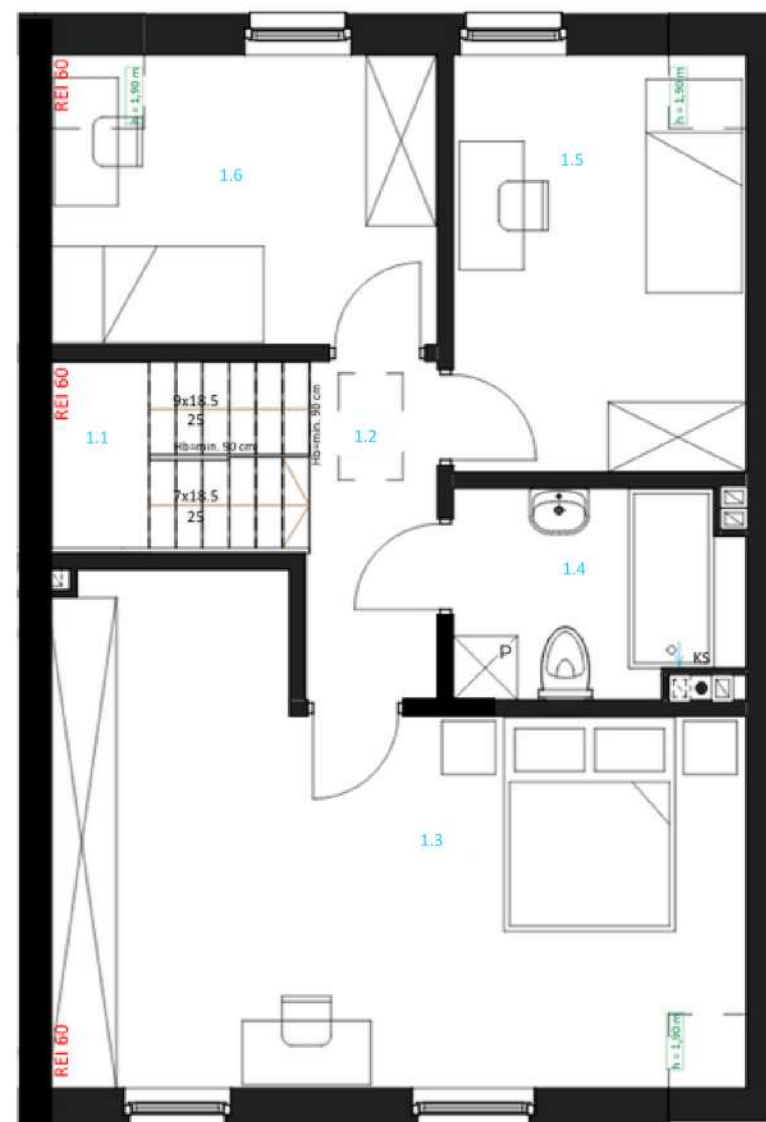

SŁONECZNA  
Czernica

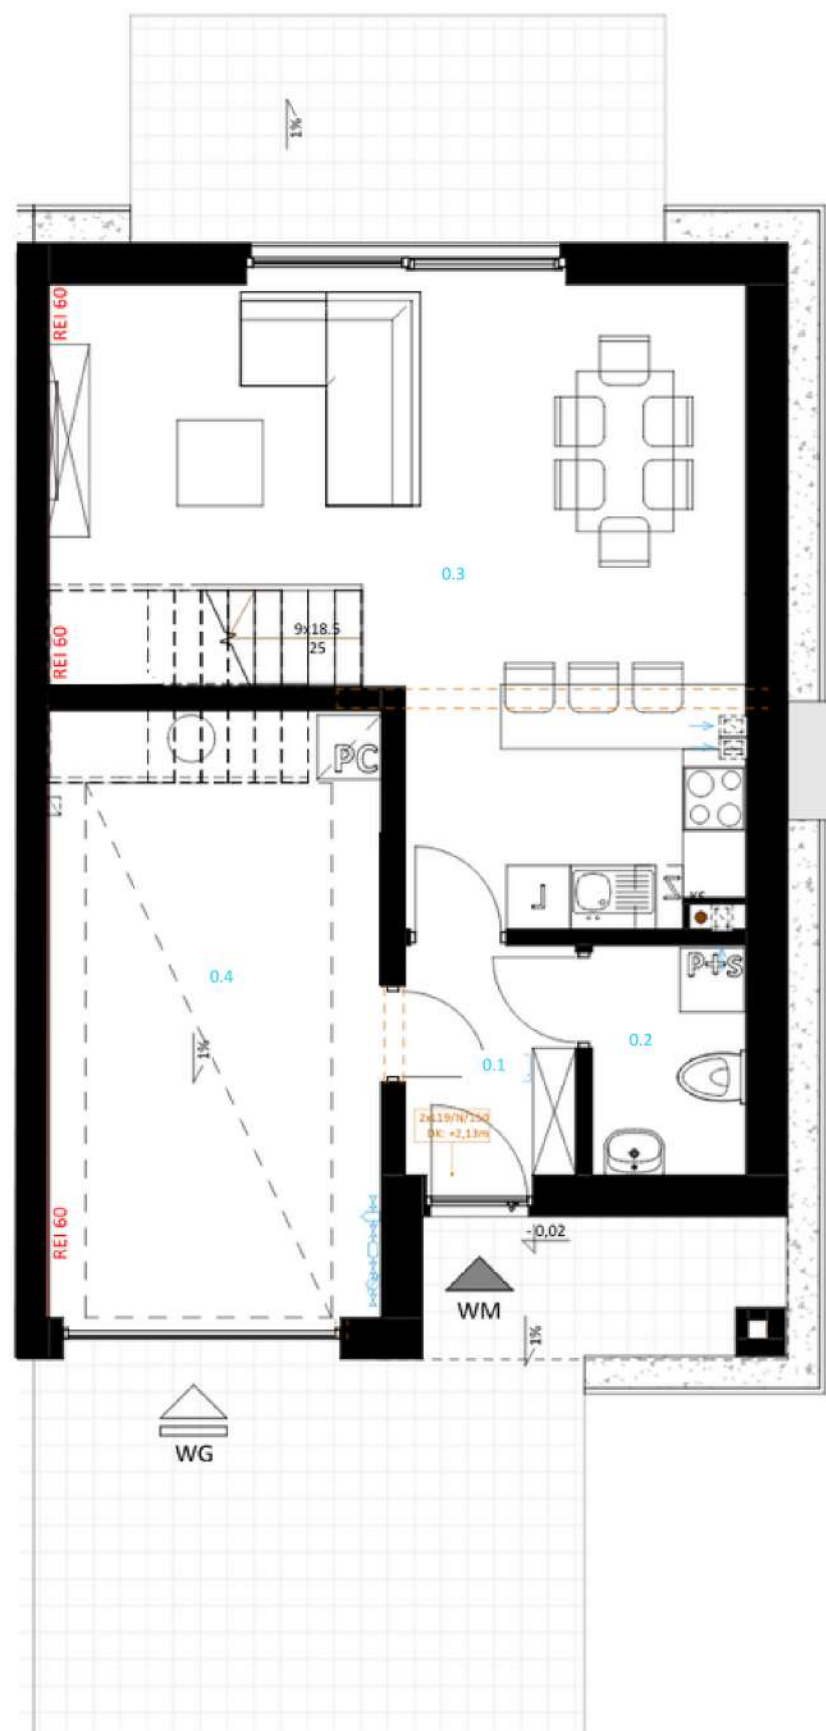

ZESTAWIENIE POMIESZCZEŃ BUDYNEK B1

Numer	Nazwa	Powierzchnia
0.1	Wiatrołap	3.44 m <sup>2</sup>
0.2	WC	3.1 m <sup>2</sup>
0.3	Salon z aneksem kuch.	31.67 m <sup>2</sup>
0.4	Garaż	17.67 m <sup>2</sup>
1.1	Klatka schodowa	3.85 m <sup>2</sup>
1.2	Korytarz	4.37 m <sup>2</sup>
1.3	Sypialnia	24.28 m <sup>2</sup>
1.4	Łazienka	5.07 m <sup>2</sup>
1.5	Pokój	9.78 m <sup>2</sup>
1.6	Pokój	9.84 m <sup>2</sup>

POWIERZCHNIA UŻYTKOWA LOKALU W PARTERZE : 55,87 m<sup>2</sup>

POWIERZCHNIA UŻYTKOWA LOKALU NA 1. PIĘTRZE : 57,19 m<sup>2</sup>

POWIERZCHNIA UŻYTKOWA LOKALU W BUDYNKU 113,06 m<sup>2</sup>

Biuro sprzedaży  
FDI Deweloper Sp. z o.o.  
ul. Gwiazdzista 64 lok. 29/1  
53-413 Wrocław (Sky Tower)

Kontakt  
**+48 882 877 223**  
poczta@sloneczna-czernica.pl

Adres inwestycji  
55-003 Czernica